

Agenzia del Territorio
CATASTO FABBRICATI
Ufficio Provinciale di
Milano

Dichiarazione protocollo n. MI0684408 del 10/11/2006

Planimetria di u.i.u. in Comune di Milano

Via Gadames

civ. 100

Identificativi Catastali:

Sezione:

Foglio:

Particella:

Subalterno:

Compilata da:
Guerra Giacomo

Iscritto all'albo:
Geometri

Prov. Milano

N. 888 art. 385 - Sub: 8

Scheda n. 1


Scala 1:200

NORD



PIANO TERRA (Rialzato)

H = 2,85

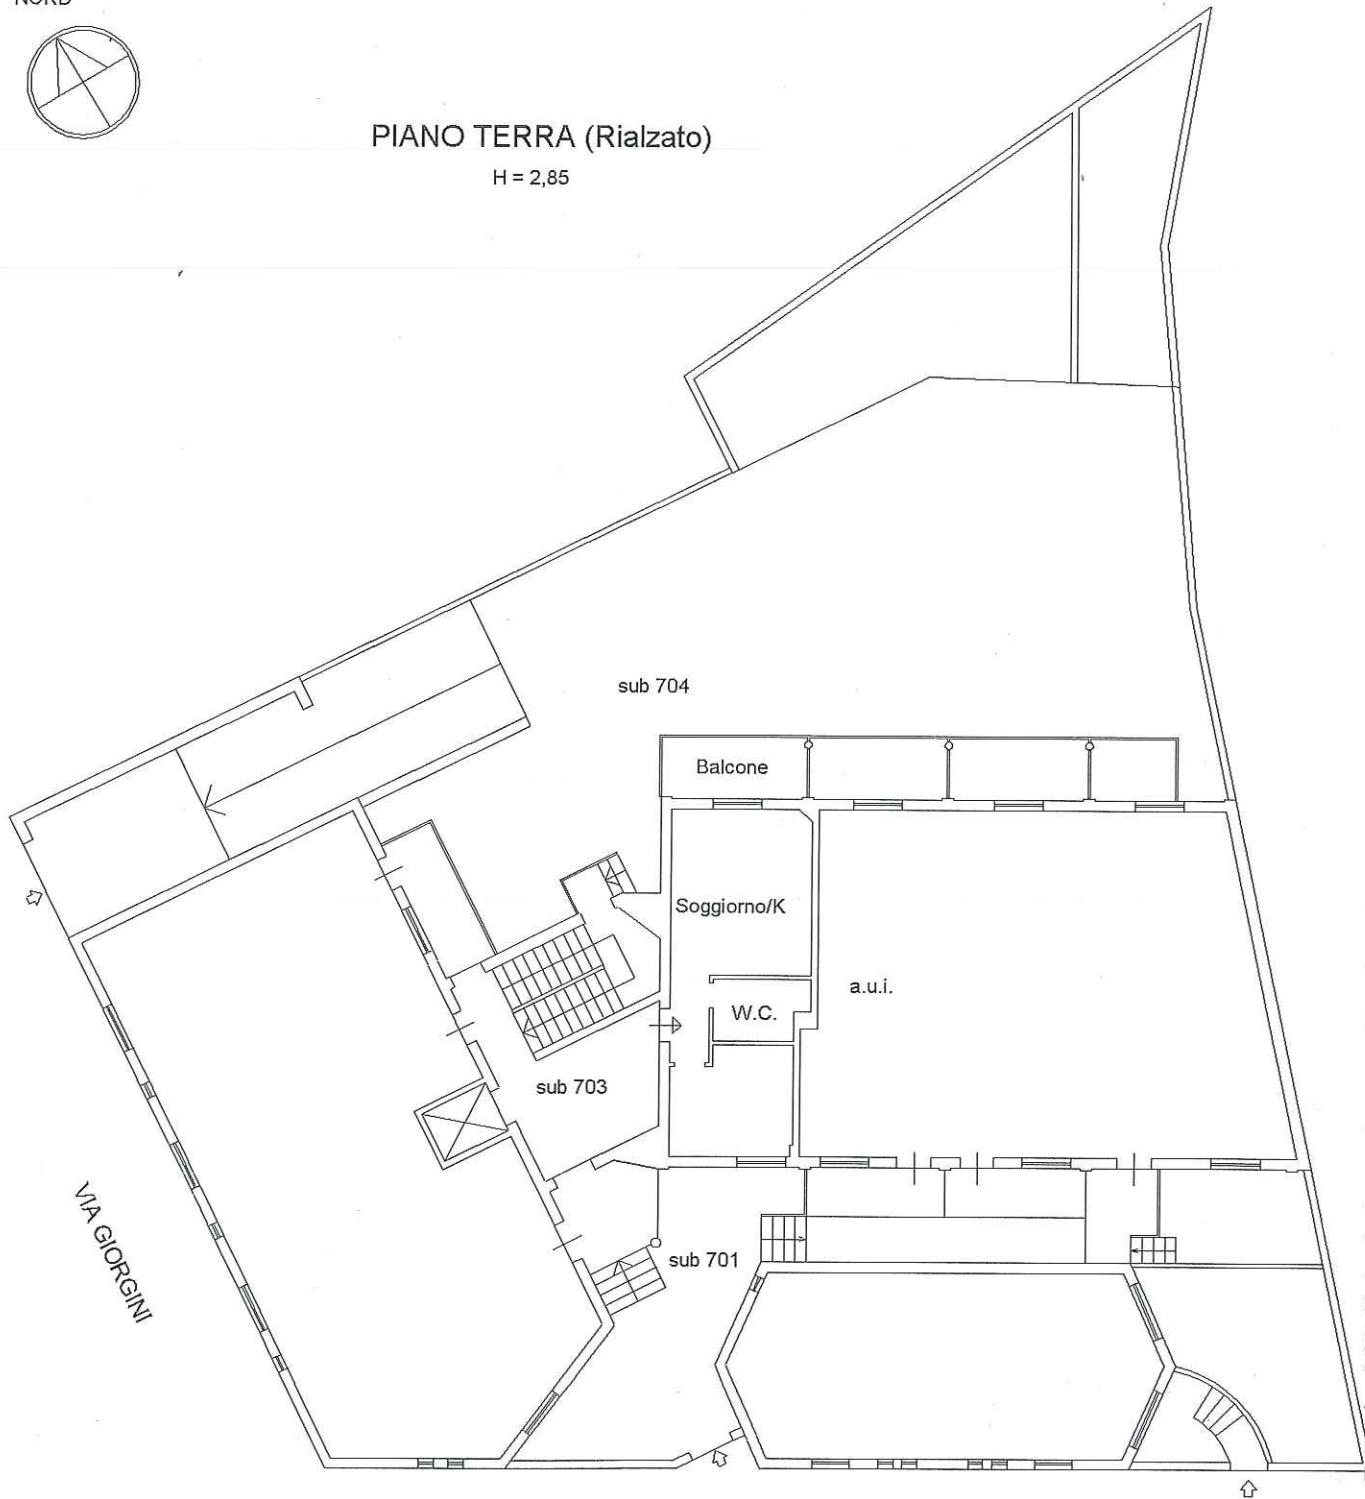

Catasto Terreni e dei Fabbricati, ricerca ristretta - Situazione al 14/06/2018 - Comune di MILANO(F205). Soggetto: LOMBARDO CATERINA. - Foglio: 90 - Sub: 8
VIA PRIVATA GADAMES n. 100 piano: T;

1 2 3 4 5 m



VIA GADAMES