Planimetria dell'immobile situato nel Comune di Roma — Via Eustachio Manfredi, n° 15

Ditta Petrilli Annalena (a Roma 03/09/1951)

Allegata alla dichiarazione presentata all'Ufficio Tecnico Erariale di Roma

Foglio n° 547 - Part. 243 - Sub. 17

Piano 5° - Int. 16

Allegato A

al Foglio N. 5883

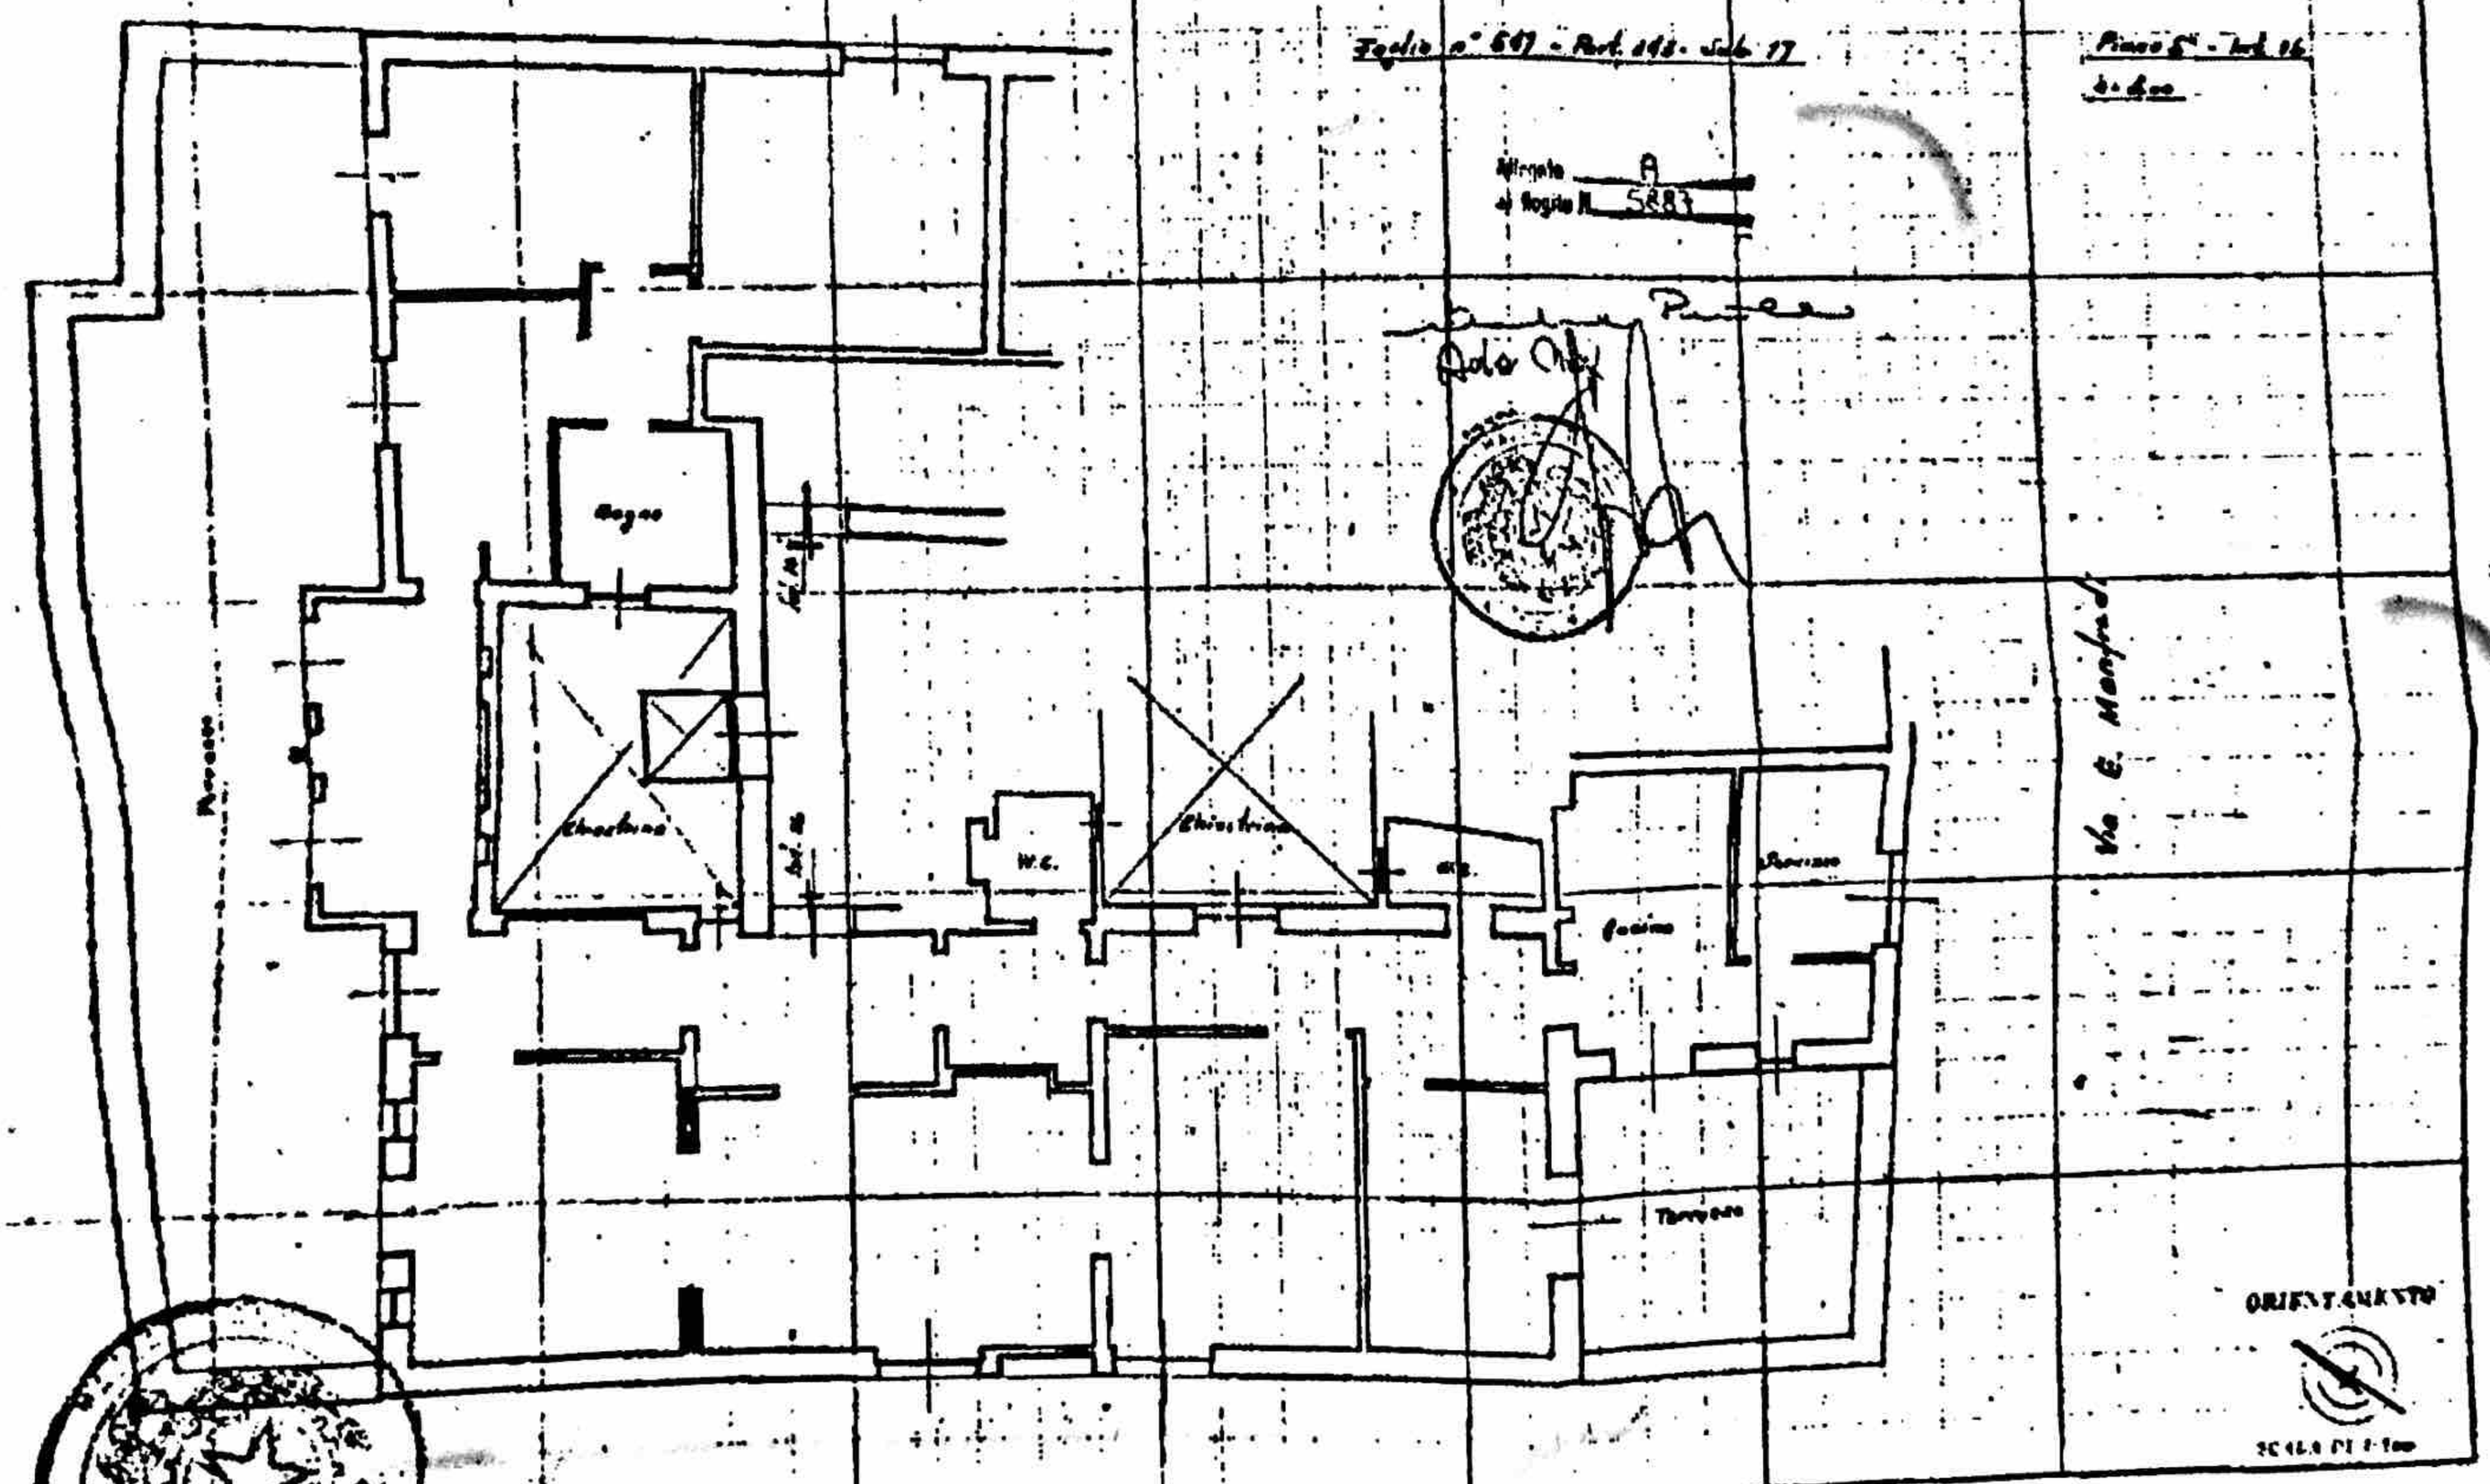

ORIENTAMENTO

SCALA DI 1:100

SPAZIO RISERVATO PER LE ANNOTAZIONI D'UFFICIO

DATA 13.11.1985

PROT. N° 108039

Compilata dal Geometra Gianni Fedeli

Iscritto all'Albo dei Geometri della Provincia di Roma

DATA

Firma: Gian. Gianni Fedeli